

# L-GROEP cvba / LIBOST-GROEP nv

architectenbureau [www.l-groep.be](http://www.l-groep.be)  
**L-GROEP** cvba


B-3500 HASSELT, Herckenrodesingel 101  
 Tel: +32(0)11 26 08 84 - Fax: +32(0)11 26 08 80 - Mail: [info@l-groep.be](mailto:info@l-groep.be)

**LIBOST-GROEP NV**  
 ontwerp- en adviesbureau

HASSELT [www.libost.be](http://www.libost.be) LEUVEN  
 Herckenrodesingel 101, B-3500 HASSELT, tel. 011/26.08.70 - fax 011/26.08.80  
 Domeinstraat 11a, B-3010 KESSEL-LO, tel. 016/89.34.40 - fax 016/89.57.83

provincie VLAAMS-BRABANT

gemeente TREMELO

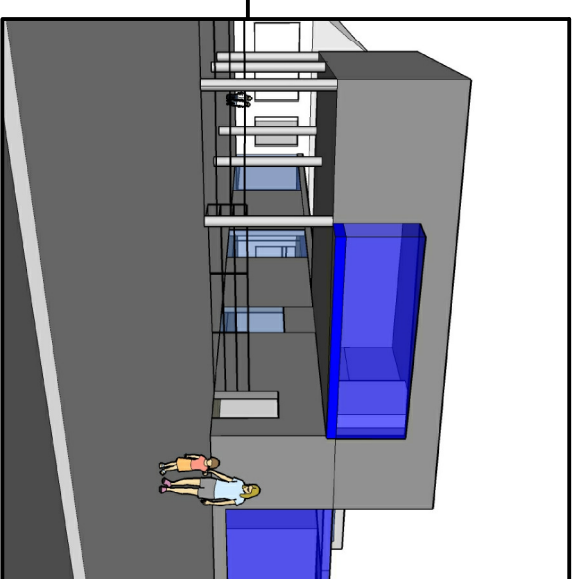

Gezien en goedgekeurd door de gemeenteraad,  
 in zitting van:  
 Op bevel,  
 De Secretaris


De Burgemeester

Theo CEULEMANS

Vital VAN DESSEL

Nobelstraat 213  
 B-3120 TREMELO (BAAL)

**Bonte OS**  
 buitenschoolse kinderopvang

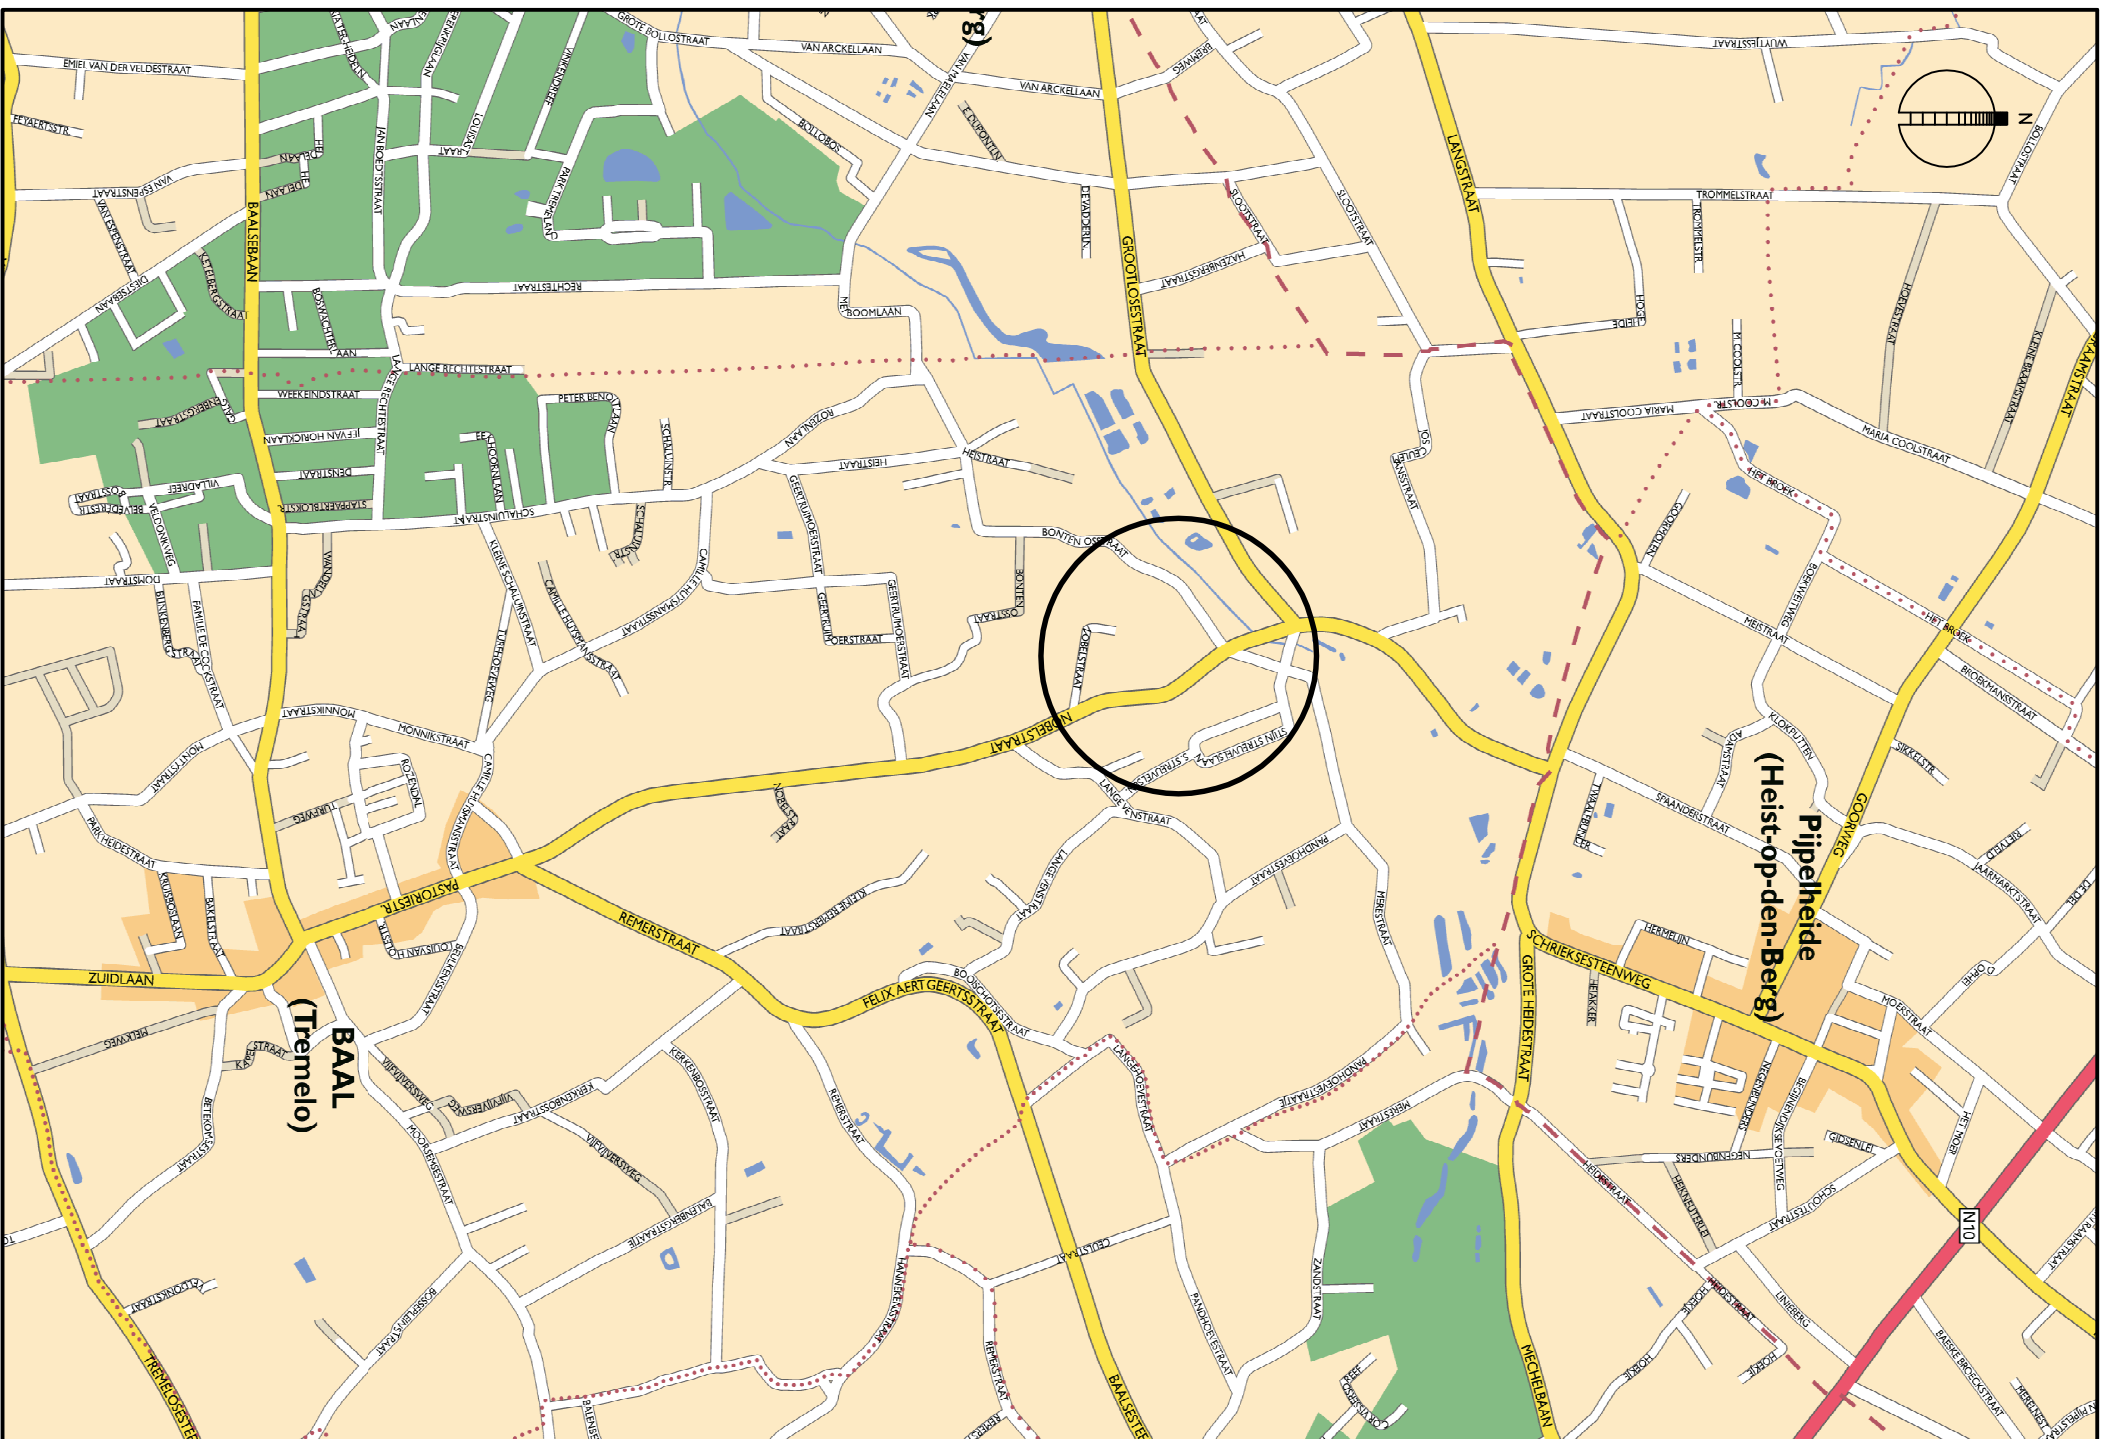

Opgemaakt door : **THV**  
 L-Groep cvba/Libost-Groep nv  
 Hasselt

Voor het ontwerpteam,

Ph. Michaeels  
 Architect

Voor de Directie,

Ir. A. Peeters  
 Afgevaardigd bestuurder

Ir. arch. W. loosen  
 Zaakvoerder

## LIGGINGSPLAN stratenatlas

DATUM	WIJZIGING	GET.	INDEX
08/07/2008	bouwaanvraag	Ivan	A

tek. :	ivan	afm. :	
nagezien :	phm	file :	LIG01-07261

schaal : 1/20000

datum : 8/07/2008

dossier : 07261

plannr. : A-020